


Geymüller Wohnpark


Geymüllerstraße 4 in 2540 Bad Vöslau

atlas

Wo wir zu Hause sind

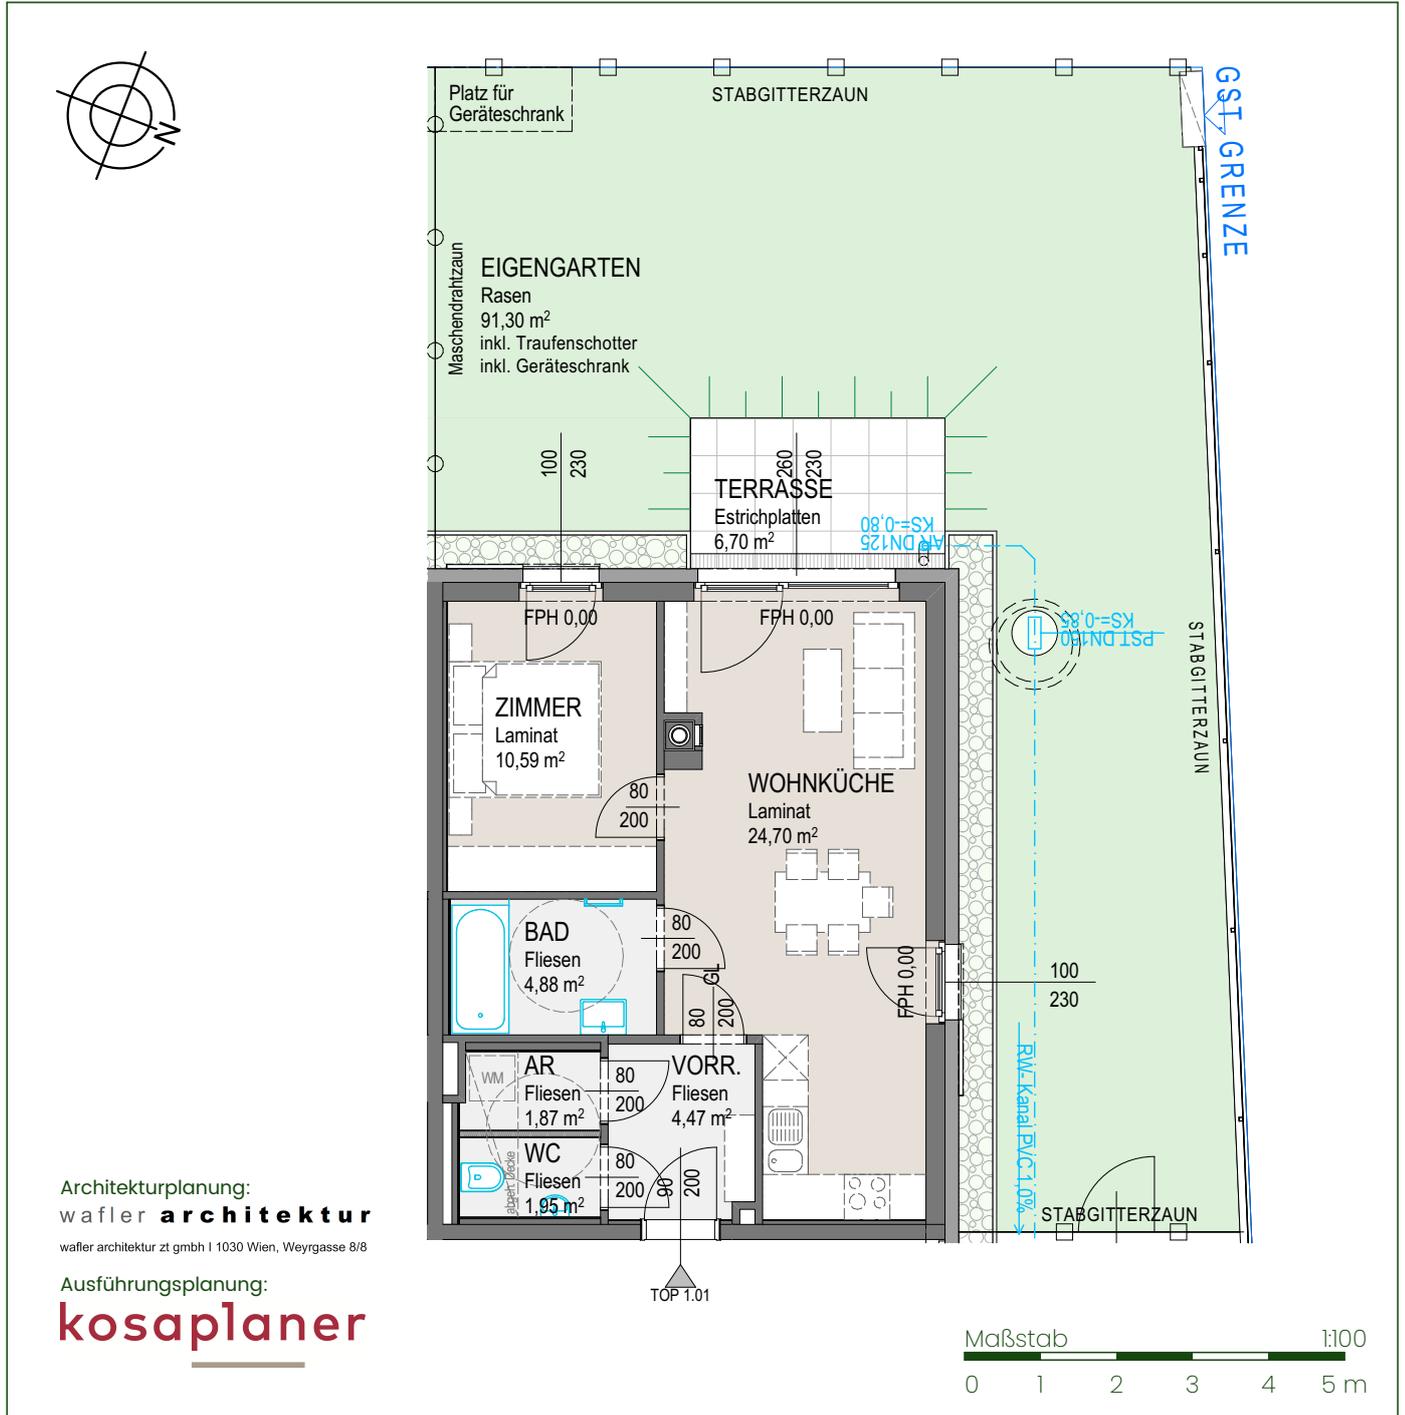

Übersichtsplan

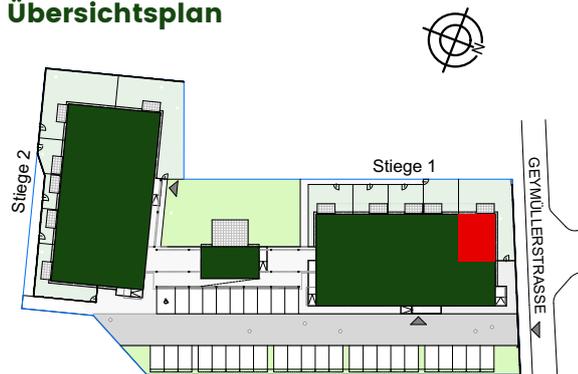

Stiege	1
Top	1
Geschoß	EG

Zimmer	2
Wohnnutzfläche	48,46 m ²
Kellerabteil	0,93 m ²
Terrasse	6,70 m ²
Eigengarten	91,30 m ²
Stellplatz	1

Weitere Änderungen der Unterlagen vorbehalten. Dargestellte Dekorationen, Mobiliar, Bepflanzungen, Accessoires, etc. sind nicht Bestandteil der Ausstattung. Die in den Plänen eingetragenen Maße beziehen sich auf Rohbauangaben und sind als Grundlage für Einbaumöbel nicht geeignet. Stand der Unterlagen 9.10.2019

