


# Geymüller Wohnpark


Geymüllerstraße 4 in 2540 Bad Vöslau

# atlas

Wo wir zu Hause sind

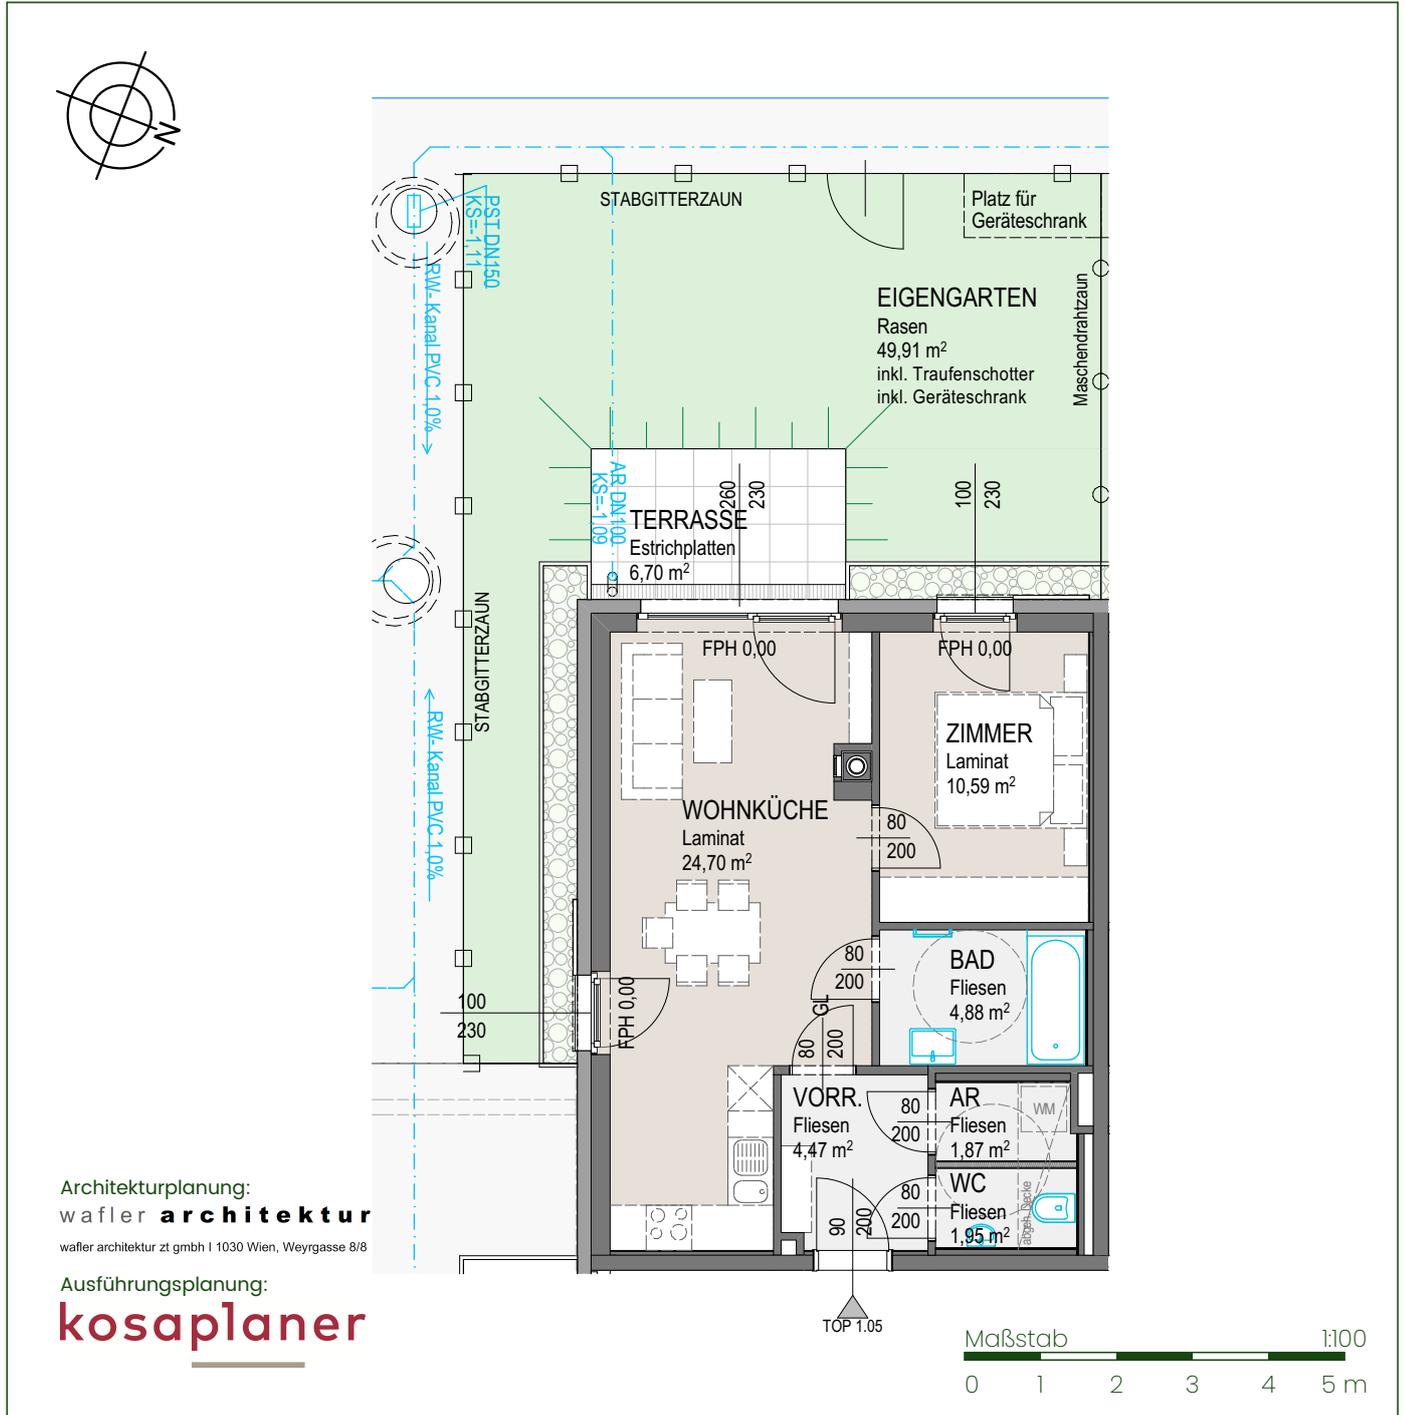

## Übersichtsplan

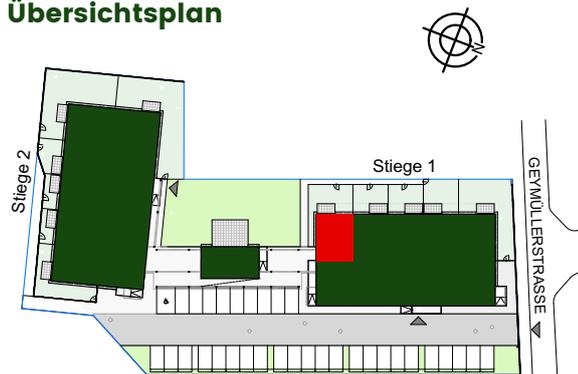

Weitere Änderungen der Unterlagen vorbehalten. Dargestellte Dekorationen, Mobiliar, Bepflanzungen, Accessoires, etc. sind nicht Bestandteil der Ausstattung. Die in den Plänen eingetragenen Maße beziehen sich auf Rohbauangaben und sind als Grundlage für Einbaumöbel nicht geeignet. Stand der Unterlagen 9.10.2019

Stiege	1
Top	5
Geschoß	EG
Zimmer	2
Wohnnutzfläche	48,46 m <sup>2</sup>
Kellerabteil	4,60 m <sup>2</sup>
Terrasse	6,70 m <sup>2</sup>
Eigengarten	49,91 m <sup>2</sup>
Stellplatz	1

