
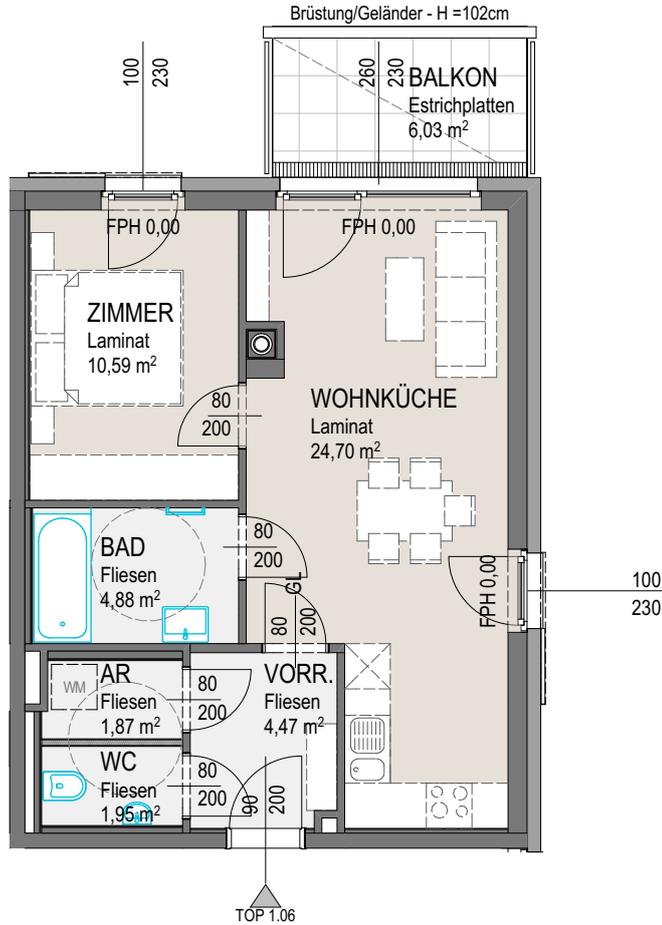


Geymüller Wohnpark

Geymüllerstraße 4 in 2540 Bad Vöslau

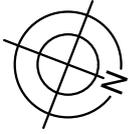


Architekturplanung:
wafler **architektur**
wafler architektur zt gmbh | 1030 Wien, Weyrgasse 8/8

Ausführungsplanung:
kosaplaner

Maßstab 1:100
0 1 2 3 4 5 m

Übersichtsplan

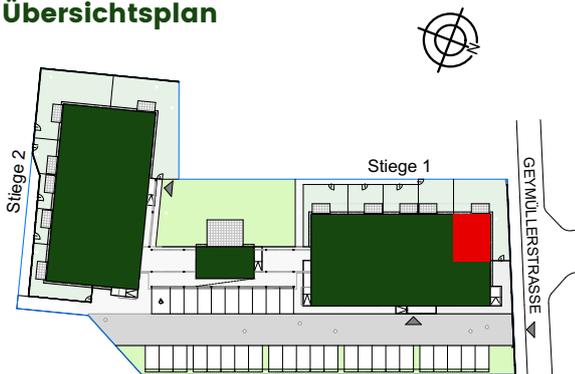

Stiege 1
Top 6
Geschoß 1.OG

Zimmer 2
Wohnnutzfläche 48,46 m²
Kellerabteil 03,68 m²
Balkon 06,03 m²

Stellplatz 1



Weitere Änderungen der Unterlagen vorbehalten. Dargestellte Dekorationen, Mobiliar, Bepflanzungen, Accessoires, etc. sind nicht Bestandteil der Ausstattung. Die in den Plänen eingetragenen Maße beziehen sich auf Rohbauangaben und sind als Grundlage für Einbaumöbel nicht geeignet. Stand der Unterlagen 9.10.2019