
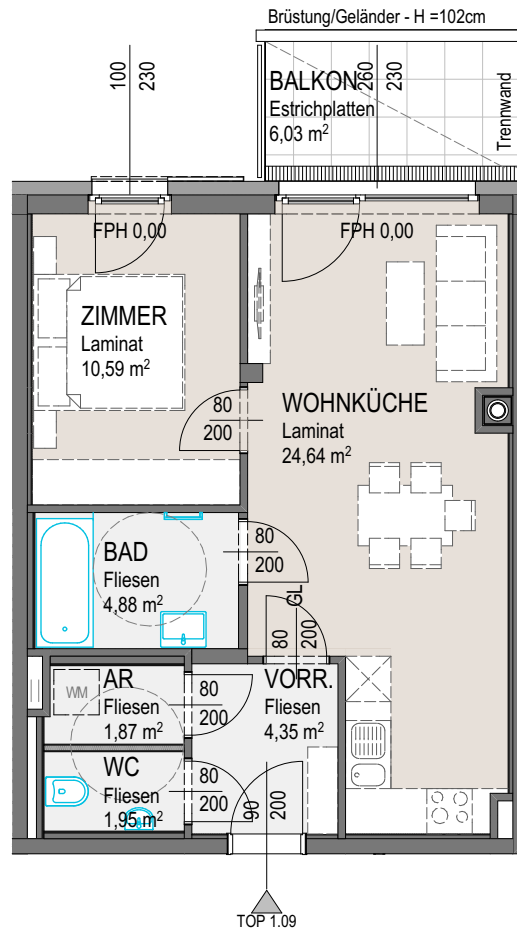


Geymüller Wohnpark

Geymüllerstraße 4 in 2540 Bad Vöslau

atlas
Wo wir zu Hause sind

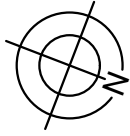


Architekturplanung:
wafler architektur
wafler architektur zt gmbh | 1030 Wien, Weyrgasse 8/8

Ausführungsplanung:
kosplaner

Maßstab 1:100
0 1 2 3 4 5 m

Übersichtsplan

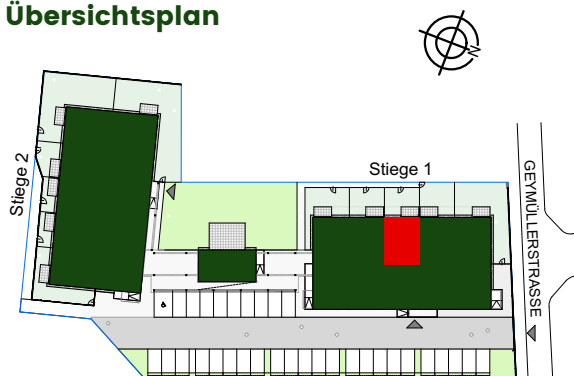

Weitere Änderungen der Unterlagen vorbehalten. Dargestellte Dekorationen, Mobiliar, Bepflanzungen, Accessoires, etc. sind nicht Bestandteil der Ausstattung. Die in den Plänen eingetragenen Maße beziehen sich auf Rohbauangaben und sind als Grundlage für Einbaumöbel nicht geeignet. Stand der Unterlagen 9.10.2019

Stiege 1
Top 9
Geschoß 1.OG

Zimmer 2
Wohnnutzfläche 48,28 m²
Kellerabteil 3,68 m²
Balkon 6,03 m²

Stellplatz 1

