


Geymüller Wohnpark


Geymüllerstraße 4 in 2540 Bad Vöslau

atlas

Wo wir zu Hause sind

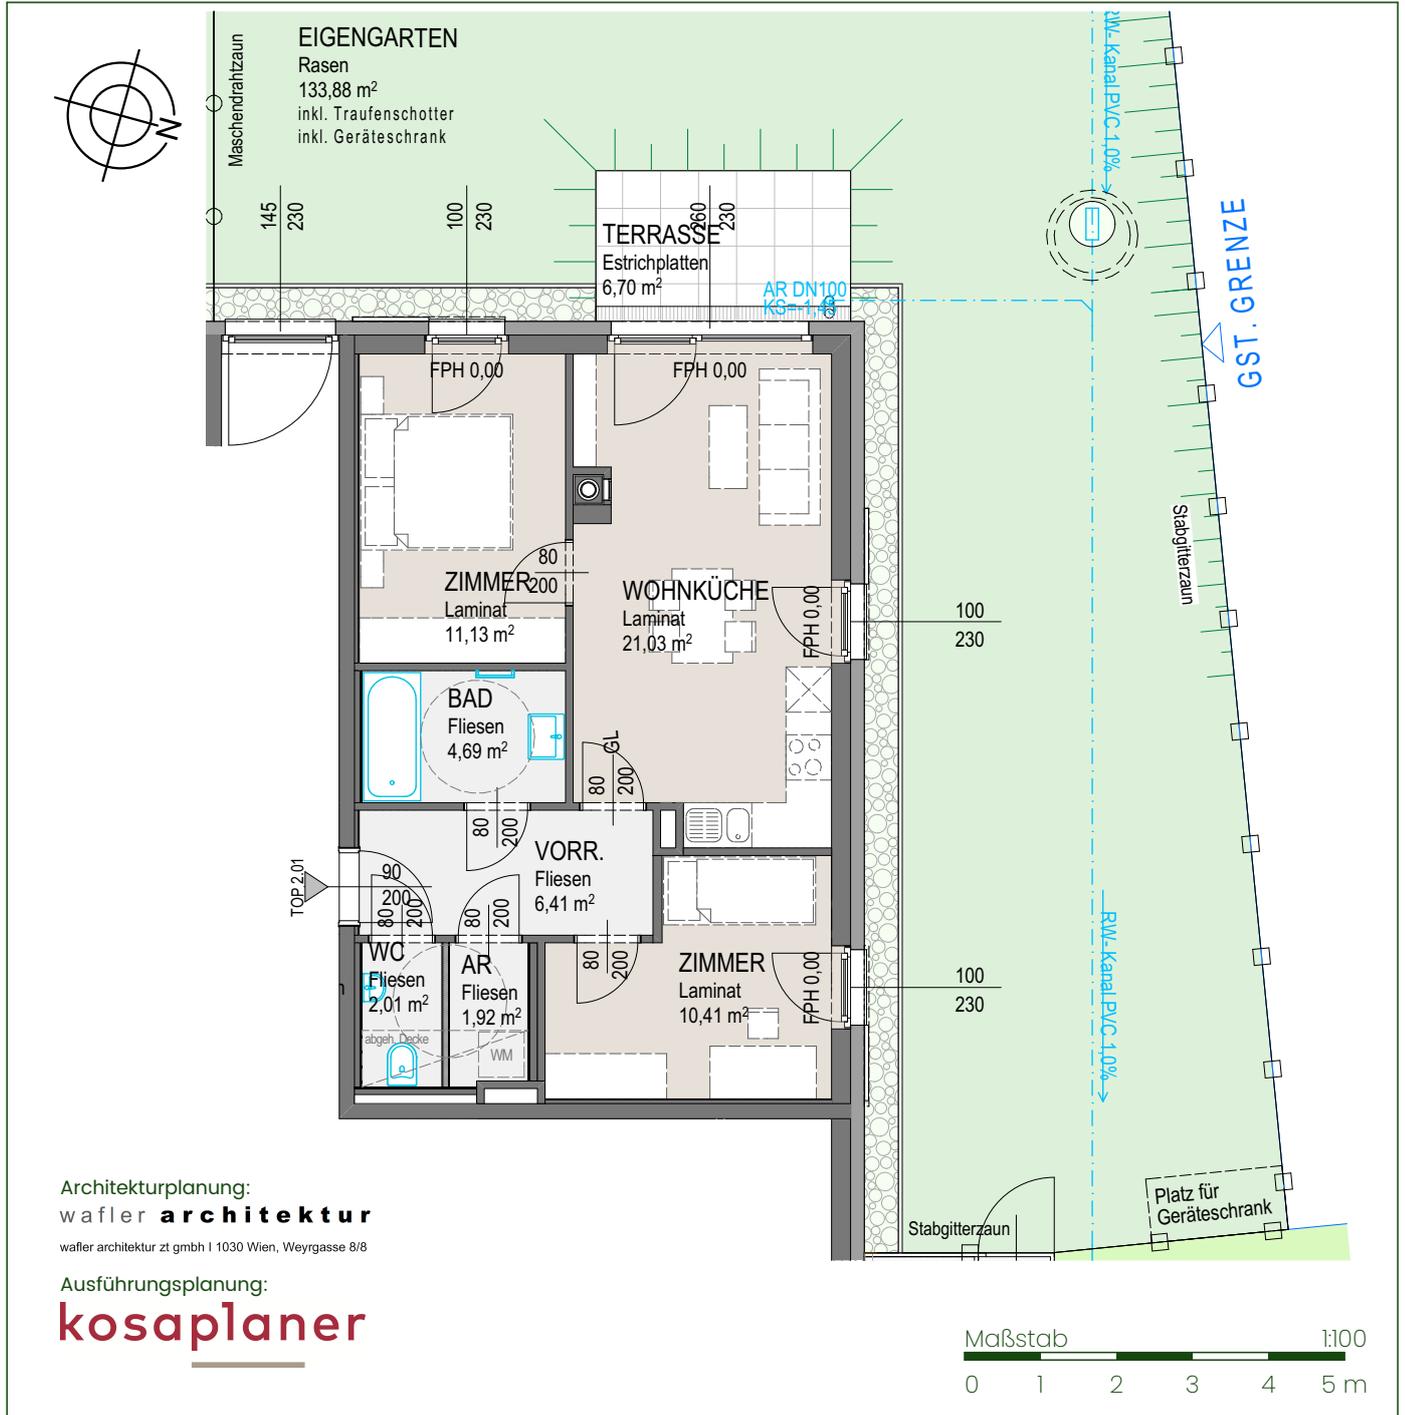

Übersichtsplan

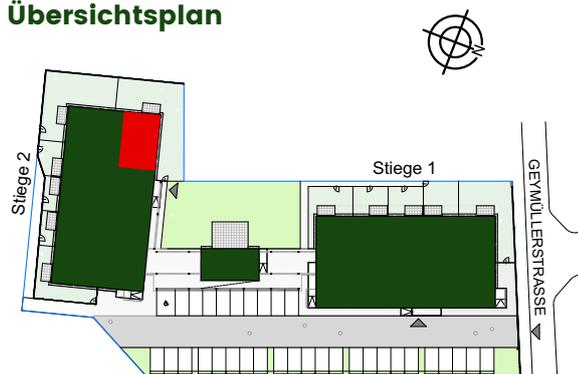

Weitere Änderungen der Unterlagen vorbehalten. Dargestellte Dekorationen, Mobiliar, Bepflanzungen, Accessoires, etc. sind nicht Bestandteil der Ausstattung. Die in den Plänen eingetragenen Maße beziehen sich auf Rohbauangaben und sind als Grundlage für Einbaumöbel nicht geeignet. Stand der Unterlagen 9.10.2019


Stiege 2
Top 1
Geschoß EG

Zimmer 3
Wohnnutzfläche 57,60 m²
Kellerabteil 2,93 m²
Terrasse 6,70 m²
Eigengarten 133,87 m²
Stellplatz 1




Geymüller Wohnpark

Geymüllerstraße 4 in 2540 Bad Vöslau

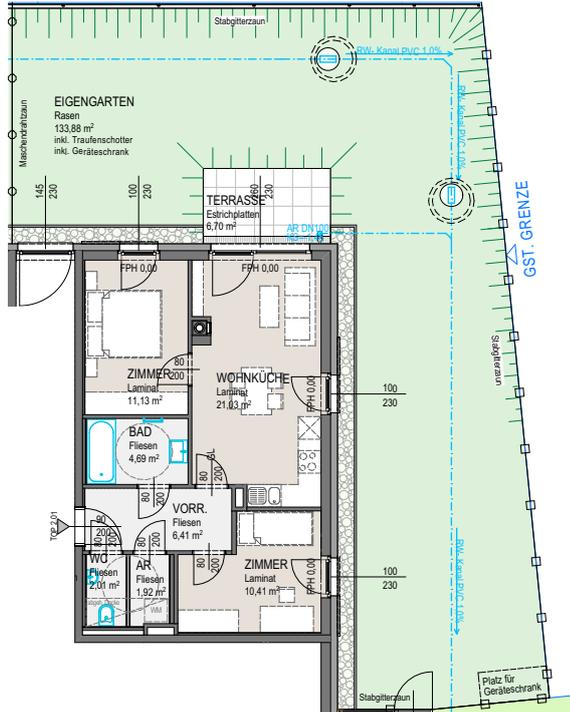


Architekturplanung:
wafler **architektur**
wafler architektur zt gmbh | 1030 Wien, Weyrgasse 8/8

Ausführungsplanung:
kosaplaner

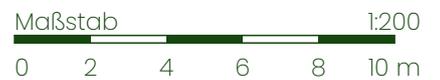

Übersichtsplan

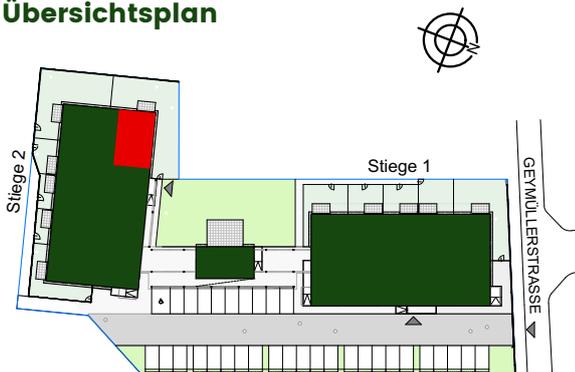

Stiege	2
Top	1 Garten
Geschoß	EG
Zimmer	3
Wohnnutzfläche	57,60 m²
Kellerabteil	0,93 m²
Terrasse	0,670 m²
Eigengarten	133,87 m²
Stellplatz	1

Weitere Änderungen der Unterlagen vorbehalten. Dargestellte Dekorationen, Mobiliar, Bepflanzungen, Accessoires, etc. sind nicht Bestandteil der Ausstattung. Die in den Plänen eingetragenen Maße beziehen sich auf Rohbauangaben und sind als Grundlage für Einbaumöbel nicht geeignet. Stand der Unterlagen 2.10.2019

