


Geymüller Wohnpark

Geymüllerstraße 4 in 2540 Bad Vöslau

atlas

Wo wir zu Hause sind

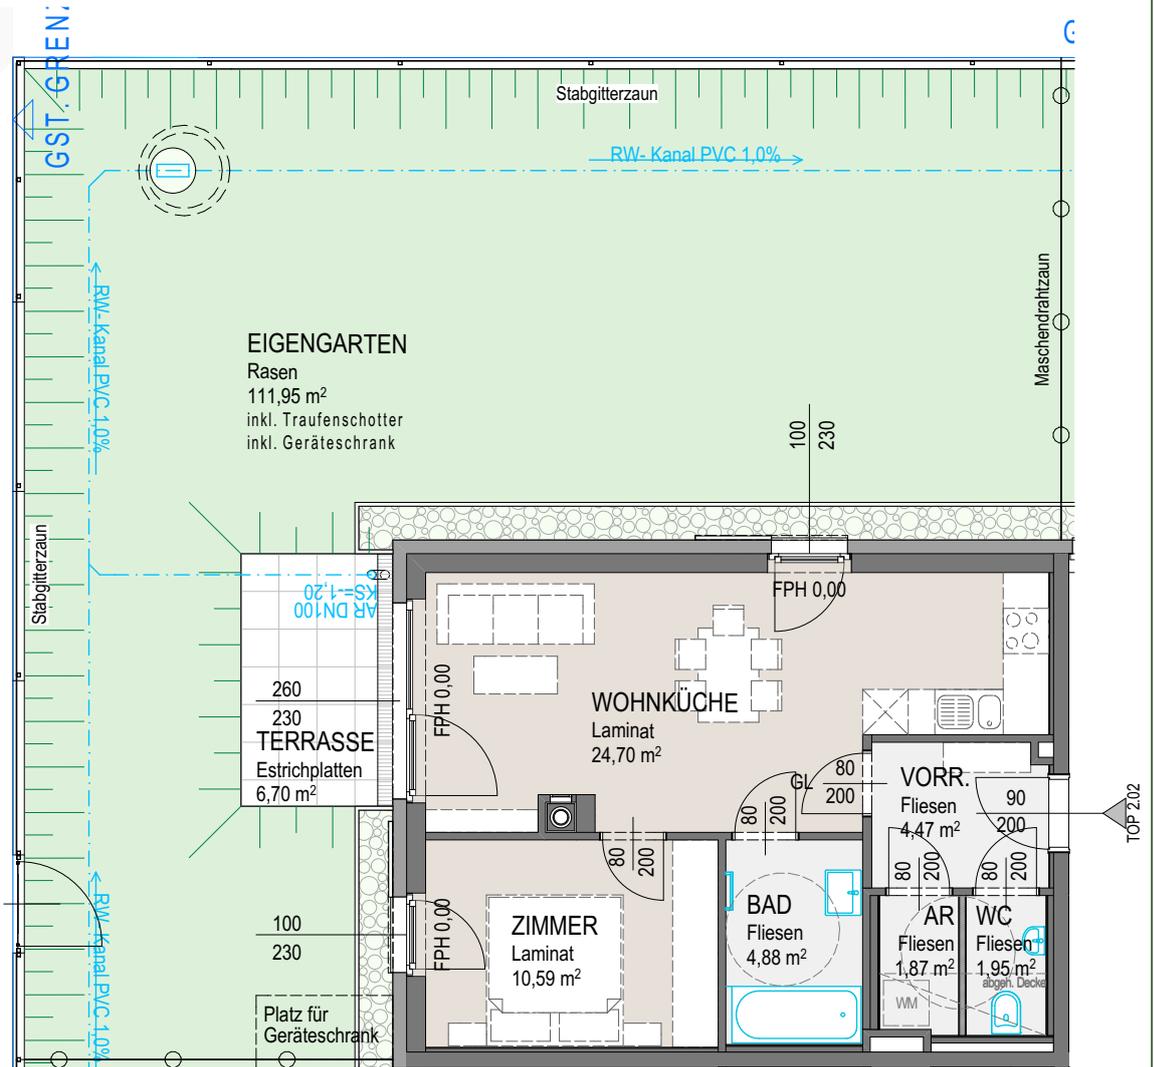

Architekturplanung:
wafler architektur


wafler architektur zt gmbh | 1030 Wien, Weyrgasse 8/8

Ausführungsplanung:

kosaplaner

Maßstab 1:100
0 1 2 3 4 5 m

Übersichtsplan

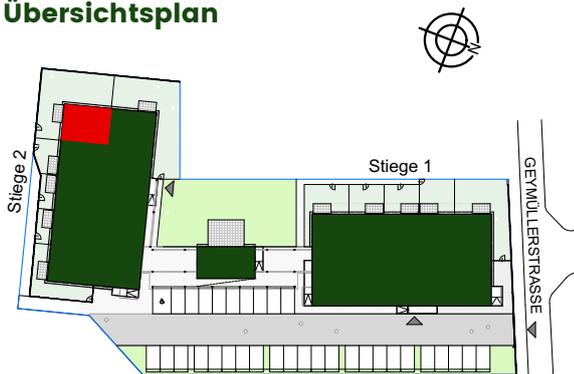

Stiege 2
Top 2
Geschoß EG

Zimmer 2
Wohnnutzfläche 48,46 m²
Kellerabteil 2,93 m²
Terrasse 6,70 m²
Eigengarten 111,95 m²
Stellplatz 1

Weitere Änderungen der Unterlagen vorbehalten. Dargestellte Dekorationen, Mobiliar, Bepflanzungen, Accessoires, etc. sind nicht Bestandteil der Ausstattung. Die in den Plänen eingetragenen Maße beziehen sich auf Rohbauangaben und sind als Grundlage für Einbaumöbel nicht geeignet. Stand der Unterlagen 9.10.2019

