
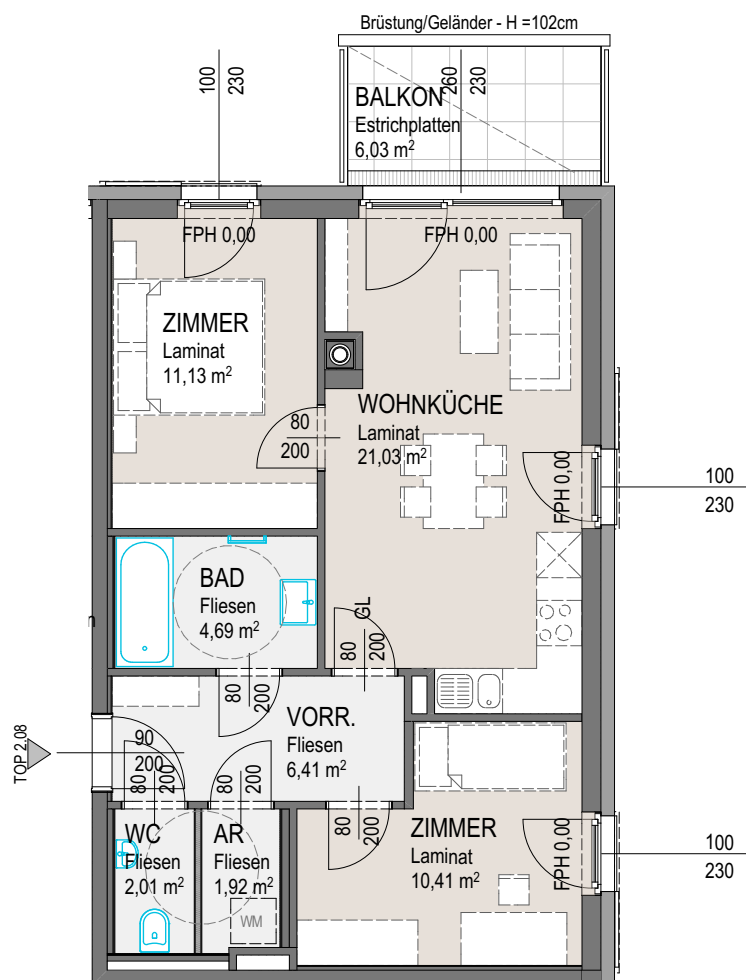


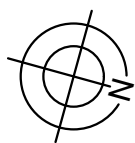

Architekturplanung:
wafler **architektur**

wafler architektur zt gmbh | 1030 Wien, Weyrgasse 8/8

Ausführungsplanung:


kosaplaner

Maßstab 1:100



0 1 2 3 4 5 m

Übersichtsplan

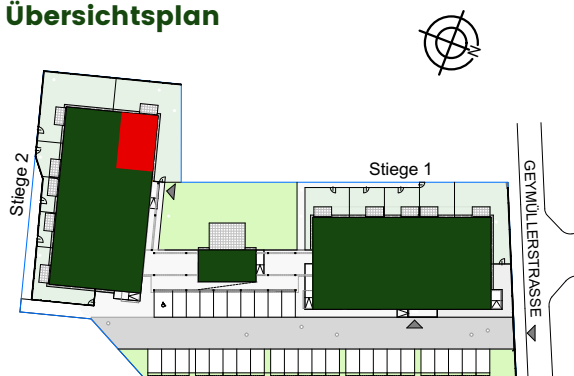

Weitere Änderungen der Unterlagen vorbehalten. Dargestellte Dekorationen, Mobiliar, Bepflanzungen, Accessoires, etc. sind nicht Bestandteil der Ausstattung. Die in den Plänen eingetragenen Maße beziehen sich auf Rohbauangaben und sind als Grundlage für Einbaumöbel nicht geeignet. Stand der Unterlagen 9.10.2019

Stiege	2
Top	8
Geschoß	1.OG

Zimmer	3
Wohnnutzfläche	57,60 m²
Kellerabteil	03,68 m²
Balkon	06,03 m²

Stellplatz

